

DEPARTAMENTO 203 - 303 - 403 - 503 - 603



ORIENTACION: ORIENTE

2D(4C) 3B CI

	Interior depto	Terraza + Loggia	Total
Sup. Útil	97,07 m2	0,78 m2	97,85 m2
Sup. Efectiva	97,07 m2	22,54 m2	119,61m2

*Superficies calculadas según cambio normativo Ley 21.014 y DDU361 correspondiente

PLANO DE UBICACION

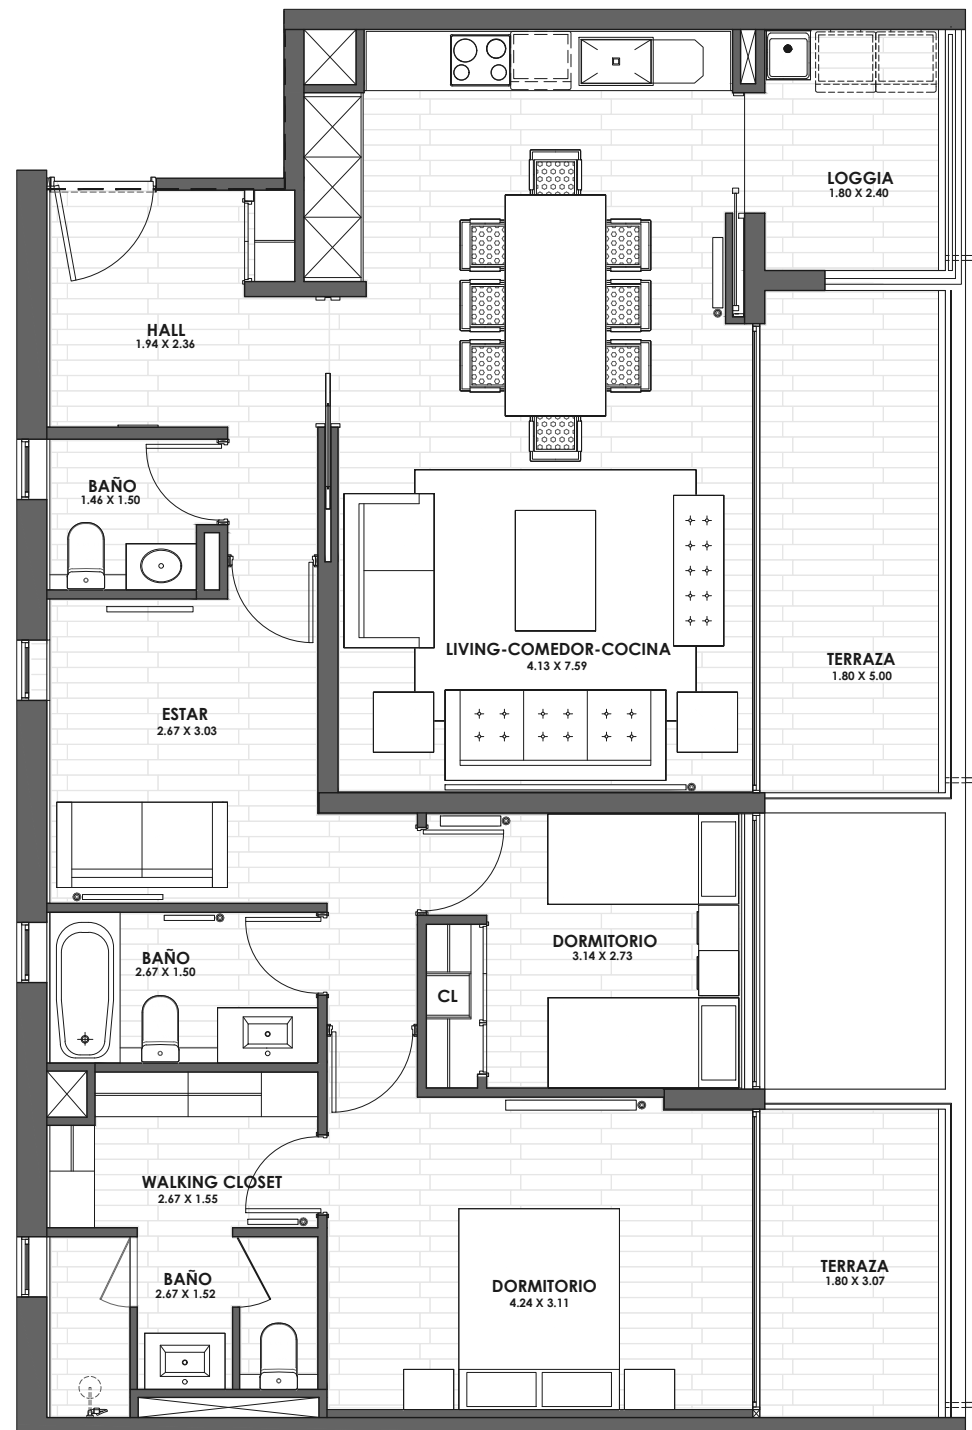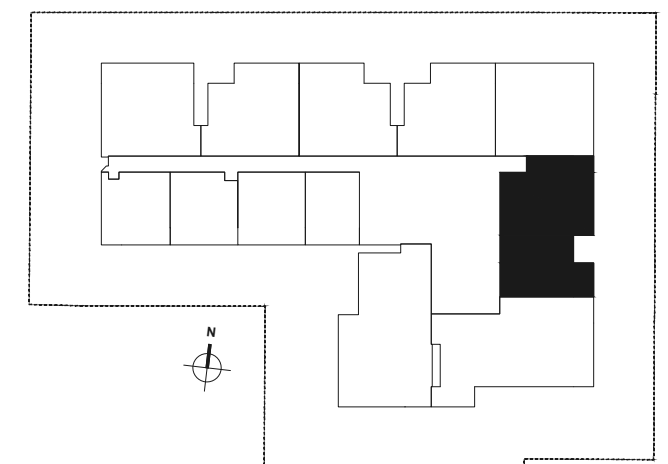

DEPARTAMENTO 203 - 303 - 403 - 503 - 603

PROPIETARIO:

PATAGON LAND

PROYECTO:

EDIFICIO MAR JÓNICO

CODIGO:

MJ

ESCALA:

1/75

FICHA N°:

06

REVISION:

4

VERSION:

VENTA

MATERIA:

FICHA VENTA DEPTO 203 - 303 - 403 - 503 - 603

UBICACION:

Vitacura, Santiago.



TIERRA URBANA

ARQUITECTURA & INGENIERIA

V

Nota: * Las dimensiones indicadas son referenciales a obra gruesa y medidos a los recintos preponderantes