

DEPARTAMENTO 210 - 410



ORIENTACION: SUR

2D(4C) 2B CI


	Interior depto	Terraza + Loggia	Total
Sup. Útil	83,26 m2	5,72 m2	<b>88,98 m2</b>
Sup. Efectiva	83,26 m2	14,88 m2	<b>98,14 m2</b>

\*Superficies calculadas según cambio normativo Ley 21.014 y DDU361 correspondiente

PLANO DE UBICACION

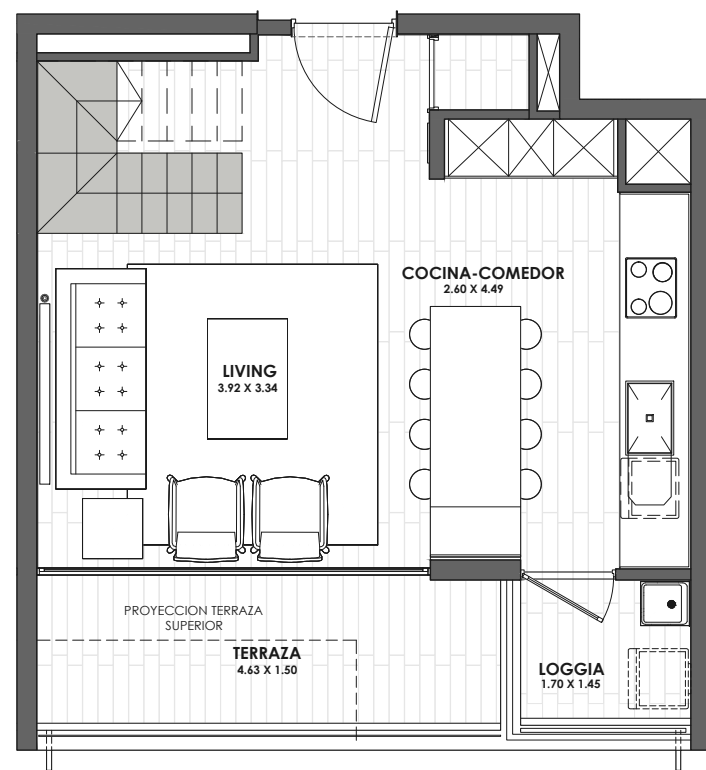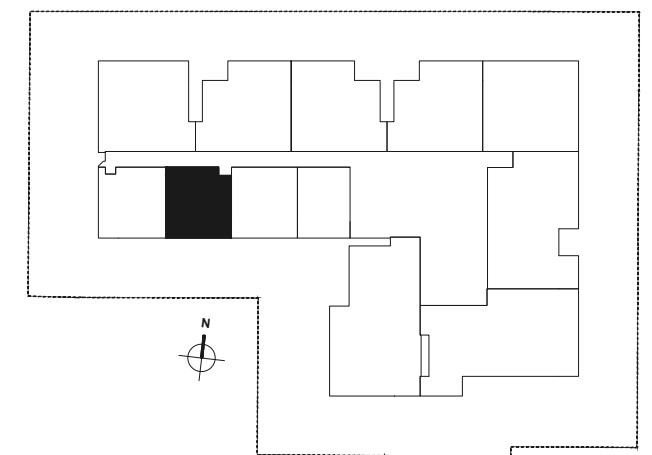

NIVELES ACCESO (PISOS 2° Y 4°)

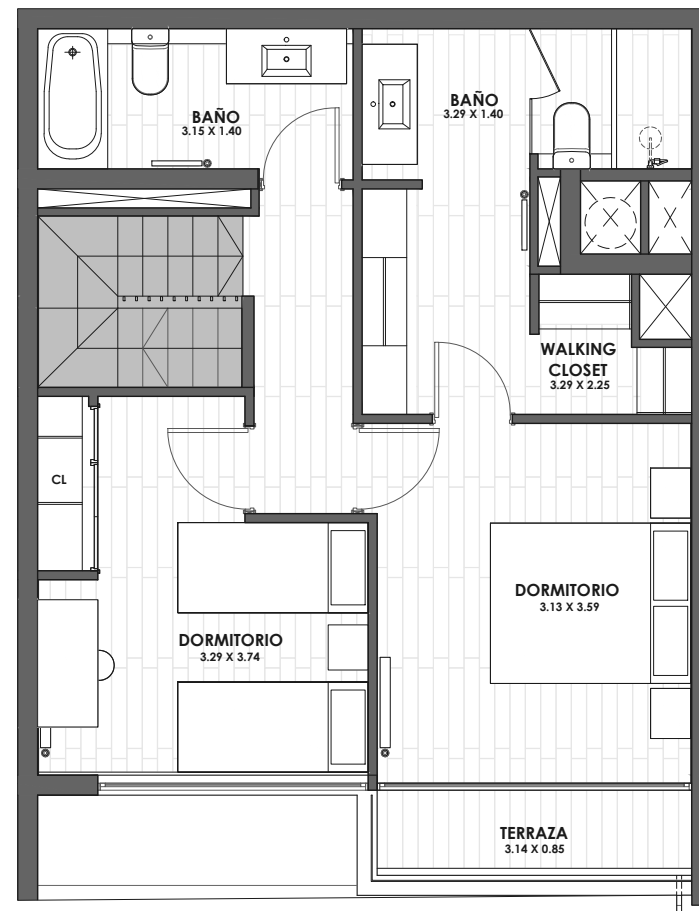

NIVELES SUPERIORES (PISO 3° Y 5°)

Nota: \* Las dimensiones indicadas son referenciales a obra gruesa y medidos a los recintos preponderantes

PROPIETARIO:

PATAGON LAND

PROYECTO:

EDIFICIO MAR JÓNICO

MATERIA:

FICHA VENTA DEPTO 210 - 410

UBICACION:

Vitacura, Santiago.

CODIGO:

MJ

ESCALA:

1/75

FICHA N°:

13

REVISION:

4

VERSION:

VENTA



TIERRA URBANA

ARQUITECTURA & INGENIERIA EN URBANISMO

V