


NIVEL ACCESO (PISO 7°)

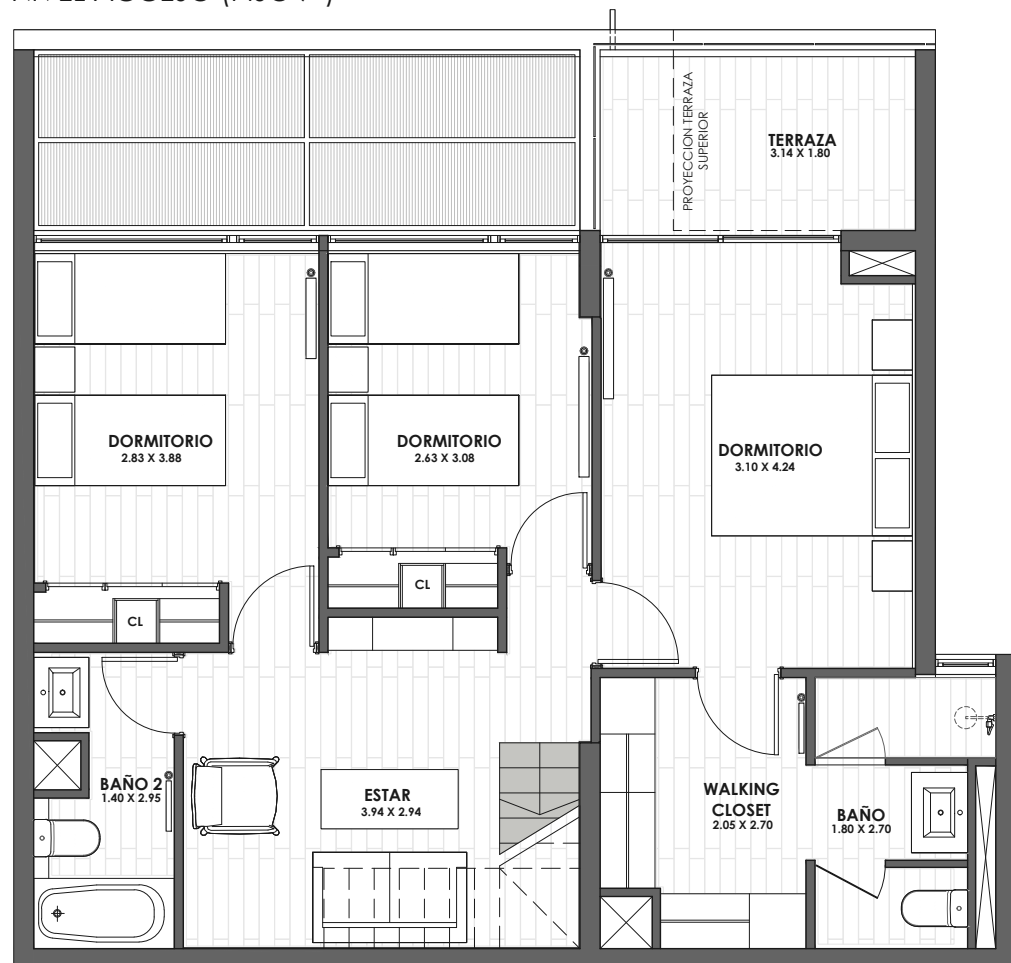

NIVEL SUPERIOR (PISO 8°)



NIVEL INFERIOR (PISO 6°)

Nota: * Las dimensiones indicadas son referenciales a obra gruesa y medidos a los recintos preponderantes

DEPARTAMENTO 706


ORIENTACION: NORTE

3D(6C) 4B CI

	Interior depto	Terraza	Terraza Panorámica	Total
Sup. Útil	139,98 m ²	0,00 m ²	0,00 m ²	139,98 m²
Sup. Efectiva	140,48 m ²	19,82 m ²	71,78 m ²	232,08 m²

*Superficies calculadas según cambio normativo Ley 21.014 y DDU361 correspondiente

PLANO DE UBICACION

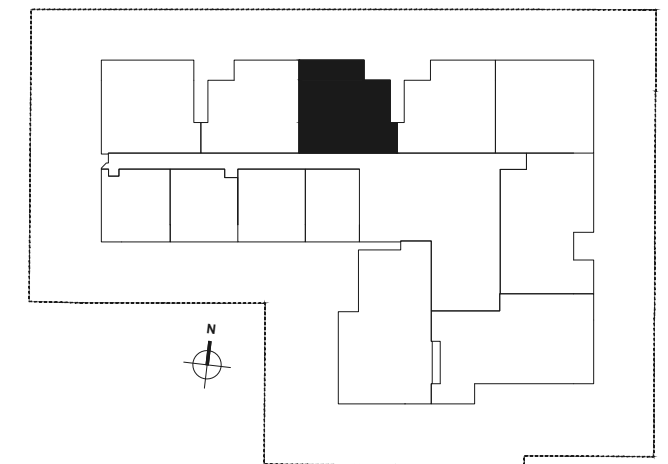

PROPIETARIO:

PATAGON LAND

PROYECTO:

EDIFICIO MAR JÓNICO

MATERIA:

FICHA VENTA DEPTO 706

UBICACION:

Vitacura, Santiago.

CODIGO:

MJ

ESCALA:

1/75

FICHA N°:

21

REVISION:

4

VERSION:

VENTA



TIERRA URBANA

ARQUITECTURA & INGENIERIA

V