



NIVEL ACCESO (PISO 7°)

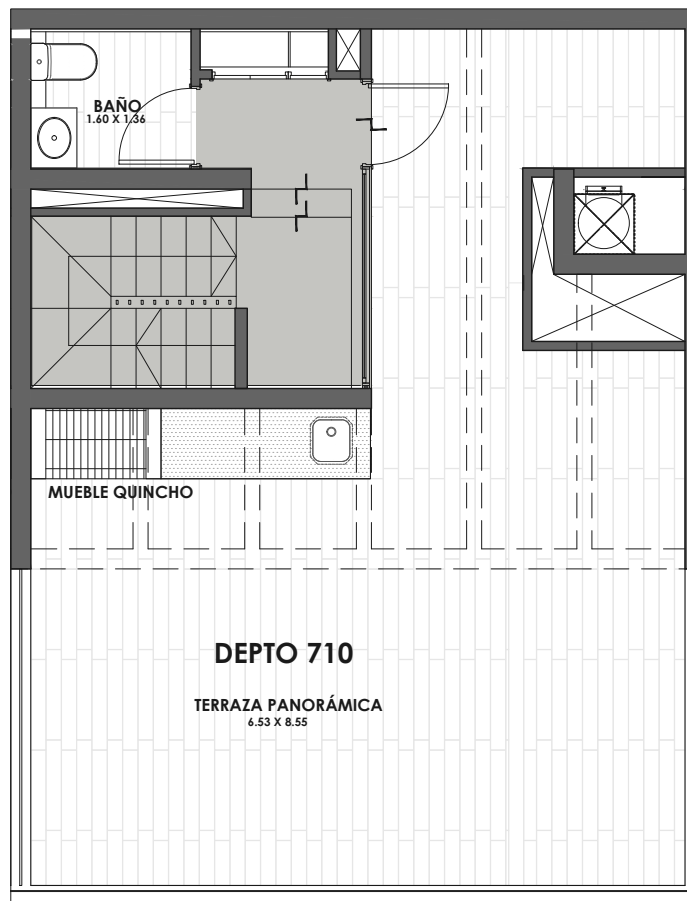

NIVEL SUPERIOR (PISO 8°)

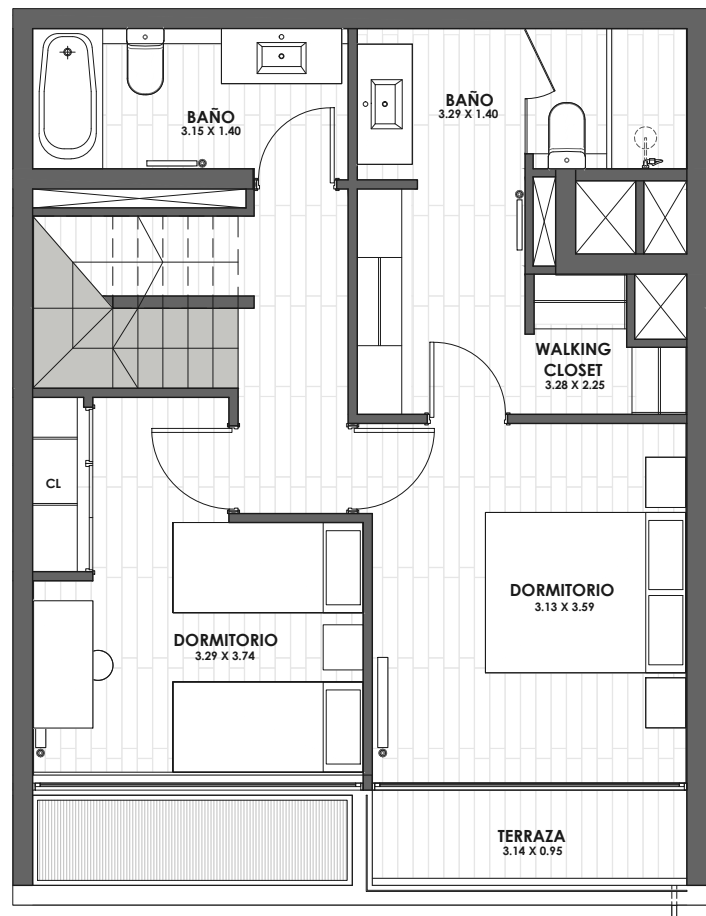

NIVEL INFERIOR (PISO 6°)

Nota: * Las dimensiones indicadas son referenciales a obra gruesa y medidos a los recintos preponderantes

DEPARTAMENTO 710


ORIENTACION: SUR

2D(4C) 3B CI

	Interior depto	Terraza + Loggia	Terraza Panorámica	Total
Sup. Útil	93,66 m ²	5,72 m ²	0,00 m ²	99,38 m²
Sup. Efectiva	93,66 m ²	15,22 m ²	43,92 m ²	152,80 m²

*Superficies calculadas según cambio normativo Ley 21.014 y DDU361 correspondiente

PLANO DE UBICACION

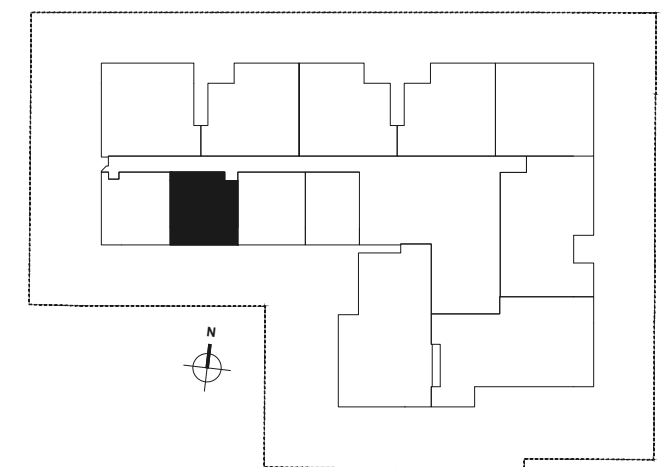

PROPIETARIO:

PATAGON LAND

PROYECTO:

EDIFICIO MAR JÓNICO

MATERIA:

FICHA VENTA DEPTO 710

UBICACION:

Vitacura, Santiago.

CODIGO:

MJ

ESCALA:

1/75

FICHA N°:

25

REVISION:

4

VERSION:

VENTA



TIERRA URBANA

ARQUITECTURA & INGENIERIA

V