


NOTA:
 -NPT N.º 0,00 CORRESPONDE AL NIVEL 9975 DEL PLANO TOPOGRÁFICO.
 -TODAS LAS MEDIDAS SERÁN VERIFICADAS EN OBRA.
 -LAS MEDIDAS ACOTADAS PREVALECE EN SOBRE EL DIBUJO.

REVISIÓN		
FECHA	VERSION DEL PROYECTO	DIBUJO

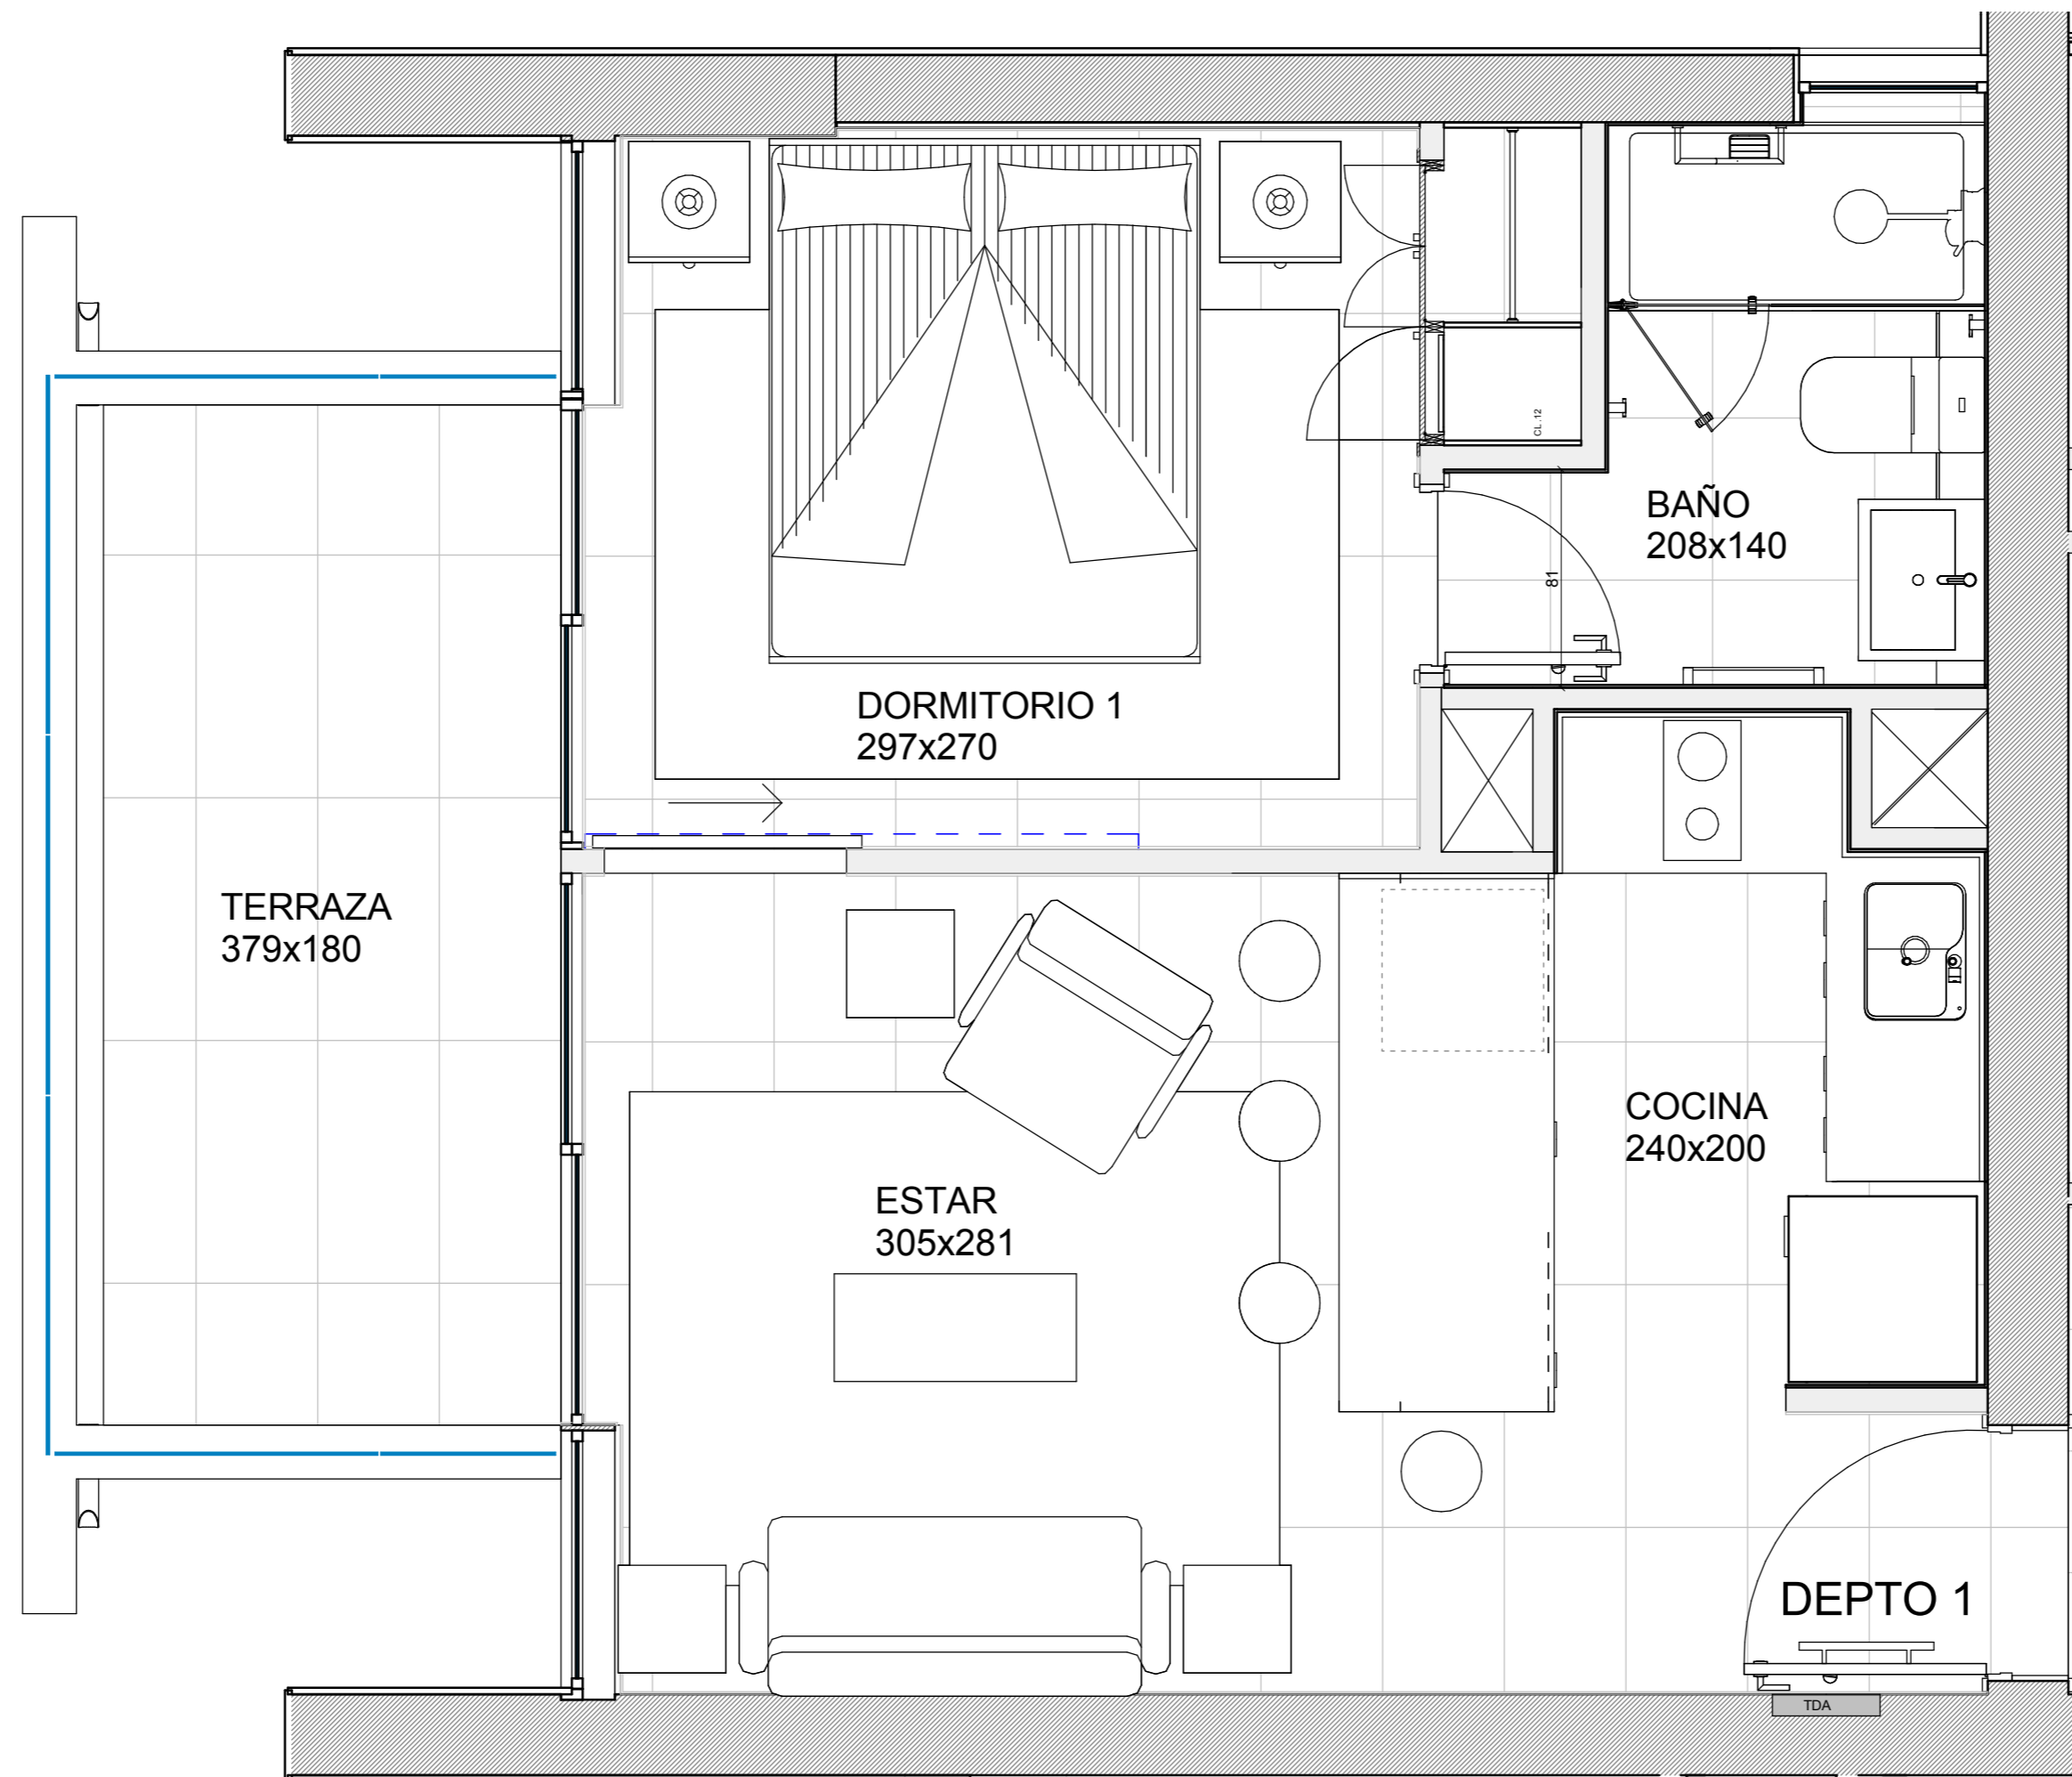

DEPTO. TIPO 1
 ESCALA: 1 : 25



AV. SANTA LUISA 436, REÑACA, VIÑA DEL MAR
 FONDO: 56-052-211244/56-032-2111345
 E-mail: proyectos@vivancocoarc.cl

CAROLINA ZABALAGA KUKULJAN
 ARQUITECTO COLABORADOR

ART. 1.2.1. O.G.U.y C.
 CONSTRUCTOR

FRANCISCO VIVANCO FIERRO
 RUT: 7.907.851-4
 ARQUITECTO

PROPIETARIO
 INMOBILIARIA EBRO LIMITADA
 RUT: 76.089.397-8

REPRESENTANTE LEGAL
 RUT: 10.311.026-2
 Raimundo Delano Abbott

REPRESENTANTE LEGAL
 RUT: 14.125.218-5
 José Luis Delano Méndez

PROYECTO:
EDIFICIO DUNAS DE MONTEMAR

DIRECCIÓN: 453/485, PINARES DE MONTEMAR, CON COM.
 LAS CINERARIAS 6037-7 / 6037-8 ESCALA: 1 : 25

CONTENIDO:
DEPTO TIPO 1 PISO 2 AL 22

LAMINA: **PL-V 01** REVISIÓN: **R1**
 P.O.N.

DIBUJO: R,D,O.
 CODIGO:
 FORMATO: 70x60cm
 FECHA: 15-02-2018