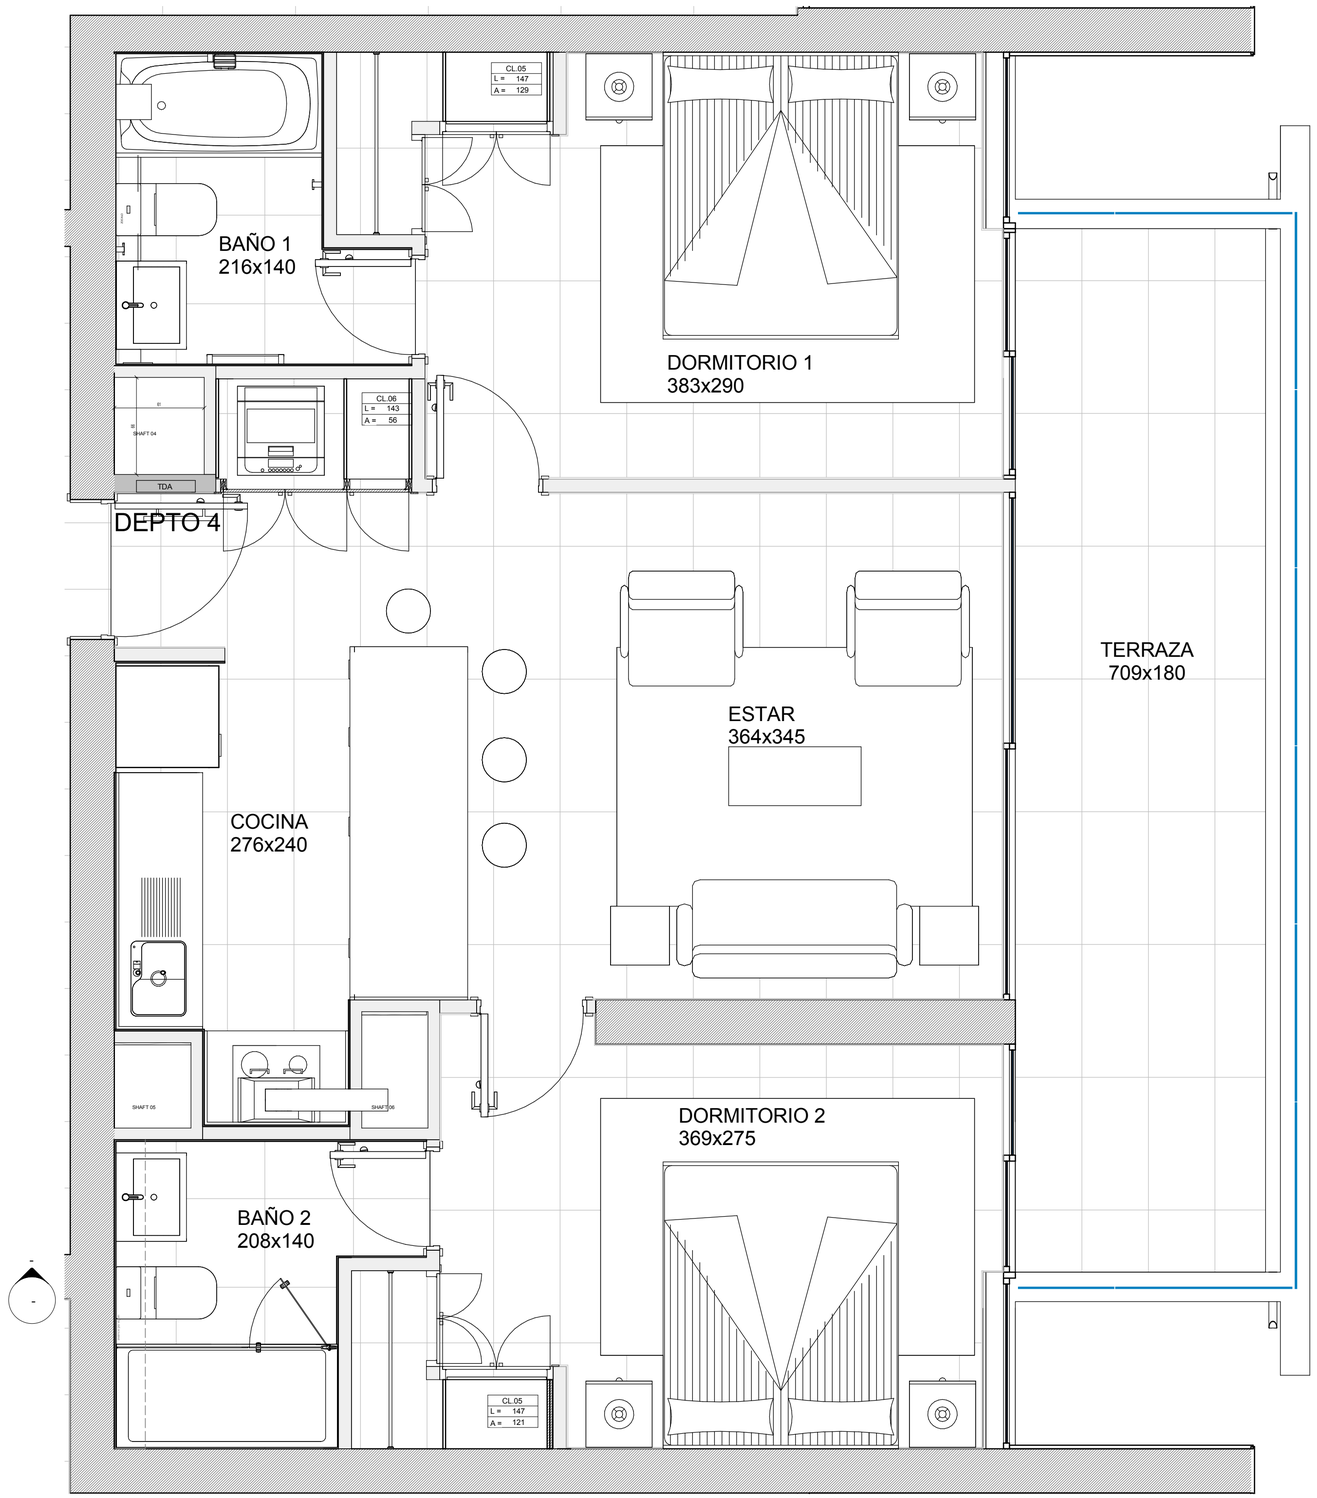

DEPTO. TIPO 4

ESCALA: 1 : 25

NOTA:
- NPT N± 0,00 CORRESPONDE AL NIVEL 9975 DEL PLANO TOPOGRÁFICO.
- TODAS LAS MEDIDAS SERAN VERIFICADAS EN OBRA.
- LAS MEDIDAS ACOTADAS PREVALECEN SOBRE EL DIBUJO.

REVISION

FECHA	VERSION DEL PROYECTO	DIBUJO

FRANCISCO VIVANCO
ARQUITECTOS ASOCIADOS

AV. SANTA LUISA 436, REÑACA, VIÑA DEL MAR
FONO: 56-032-2111244/56-032-2111343
E-mail: proyectos@fvivancoarq.cl

CARLINA ZABALAGA KUKULJAN
ARQUITECTO COLABORADOR

ART. 1.2.1. O.G.U.y C.
CONSTRUCTOR

FRANCISCO VIVANCO FIERRO
RUT: 7.907.851-4
ARQUITECTO

PROPIETARIO
INMOBILIARIA EBRO LIMITADA
RUT: 76.089.397-8

REPRESENTANTE LEGAL
RUT: 10.311.026-2
Raimundo Délano Abbott

REPRESENTANTE LEGAL
RUT: 14.123.218-5
José Luis Délano Méndez

PROYECTO:
EDIFICIO DUNAS DE MONTEMAR

DIRECCION:
LAS CINERARIAS 463/485, PINARES DE MONTEMAR, CON CON

ROL DE AVALUO:	ESCALA:
6037-7 / 6037-8	1 : 25

CONTENIDO:
DEPTO TIPO 4 PISO 3 AL 22

LAMINA:	REVISIÓN:
PL-V 04	R1
	P.O.N.

DIBUJO: Author
CODIGO:
FORMATO: 70x60cm
FECHA: 15-02-2018