


DEPARTAMENTO TIPO C1
NIVEL 2

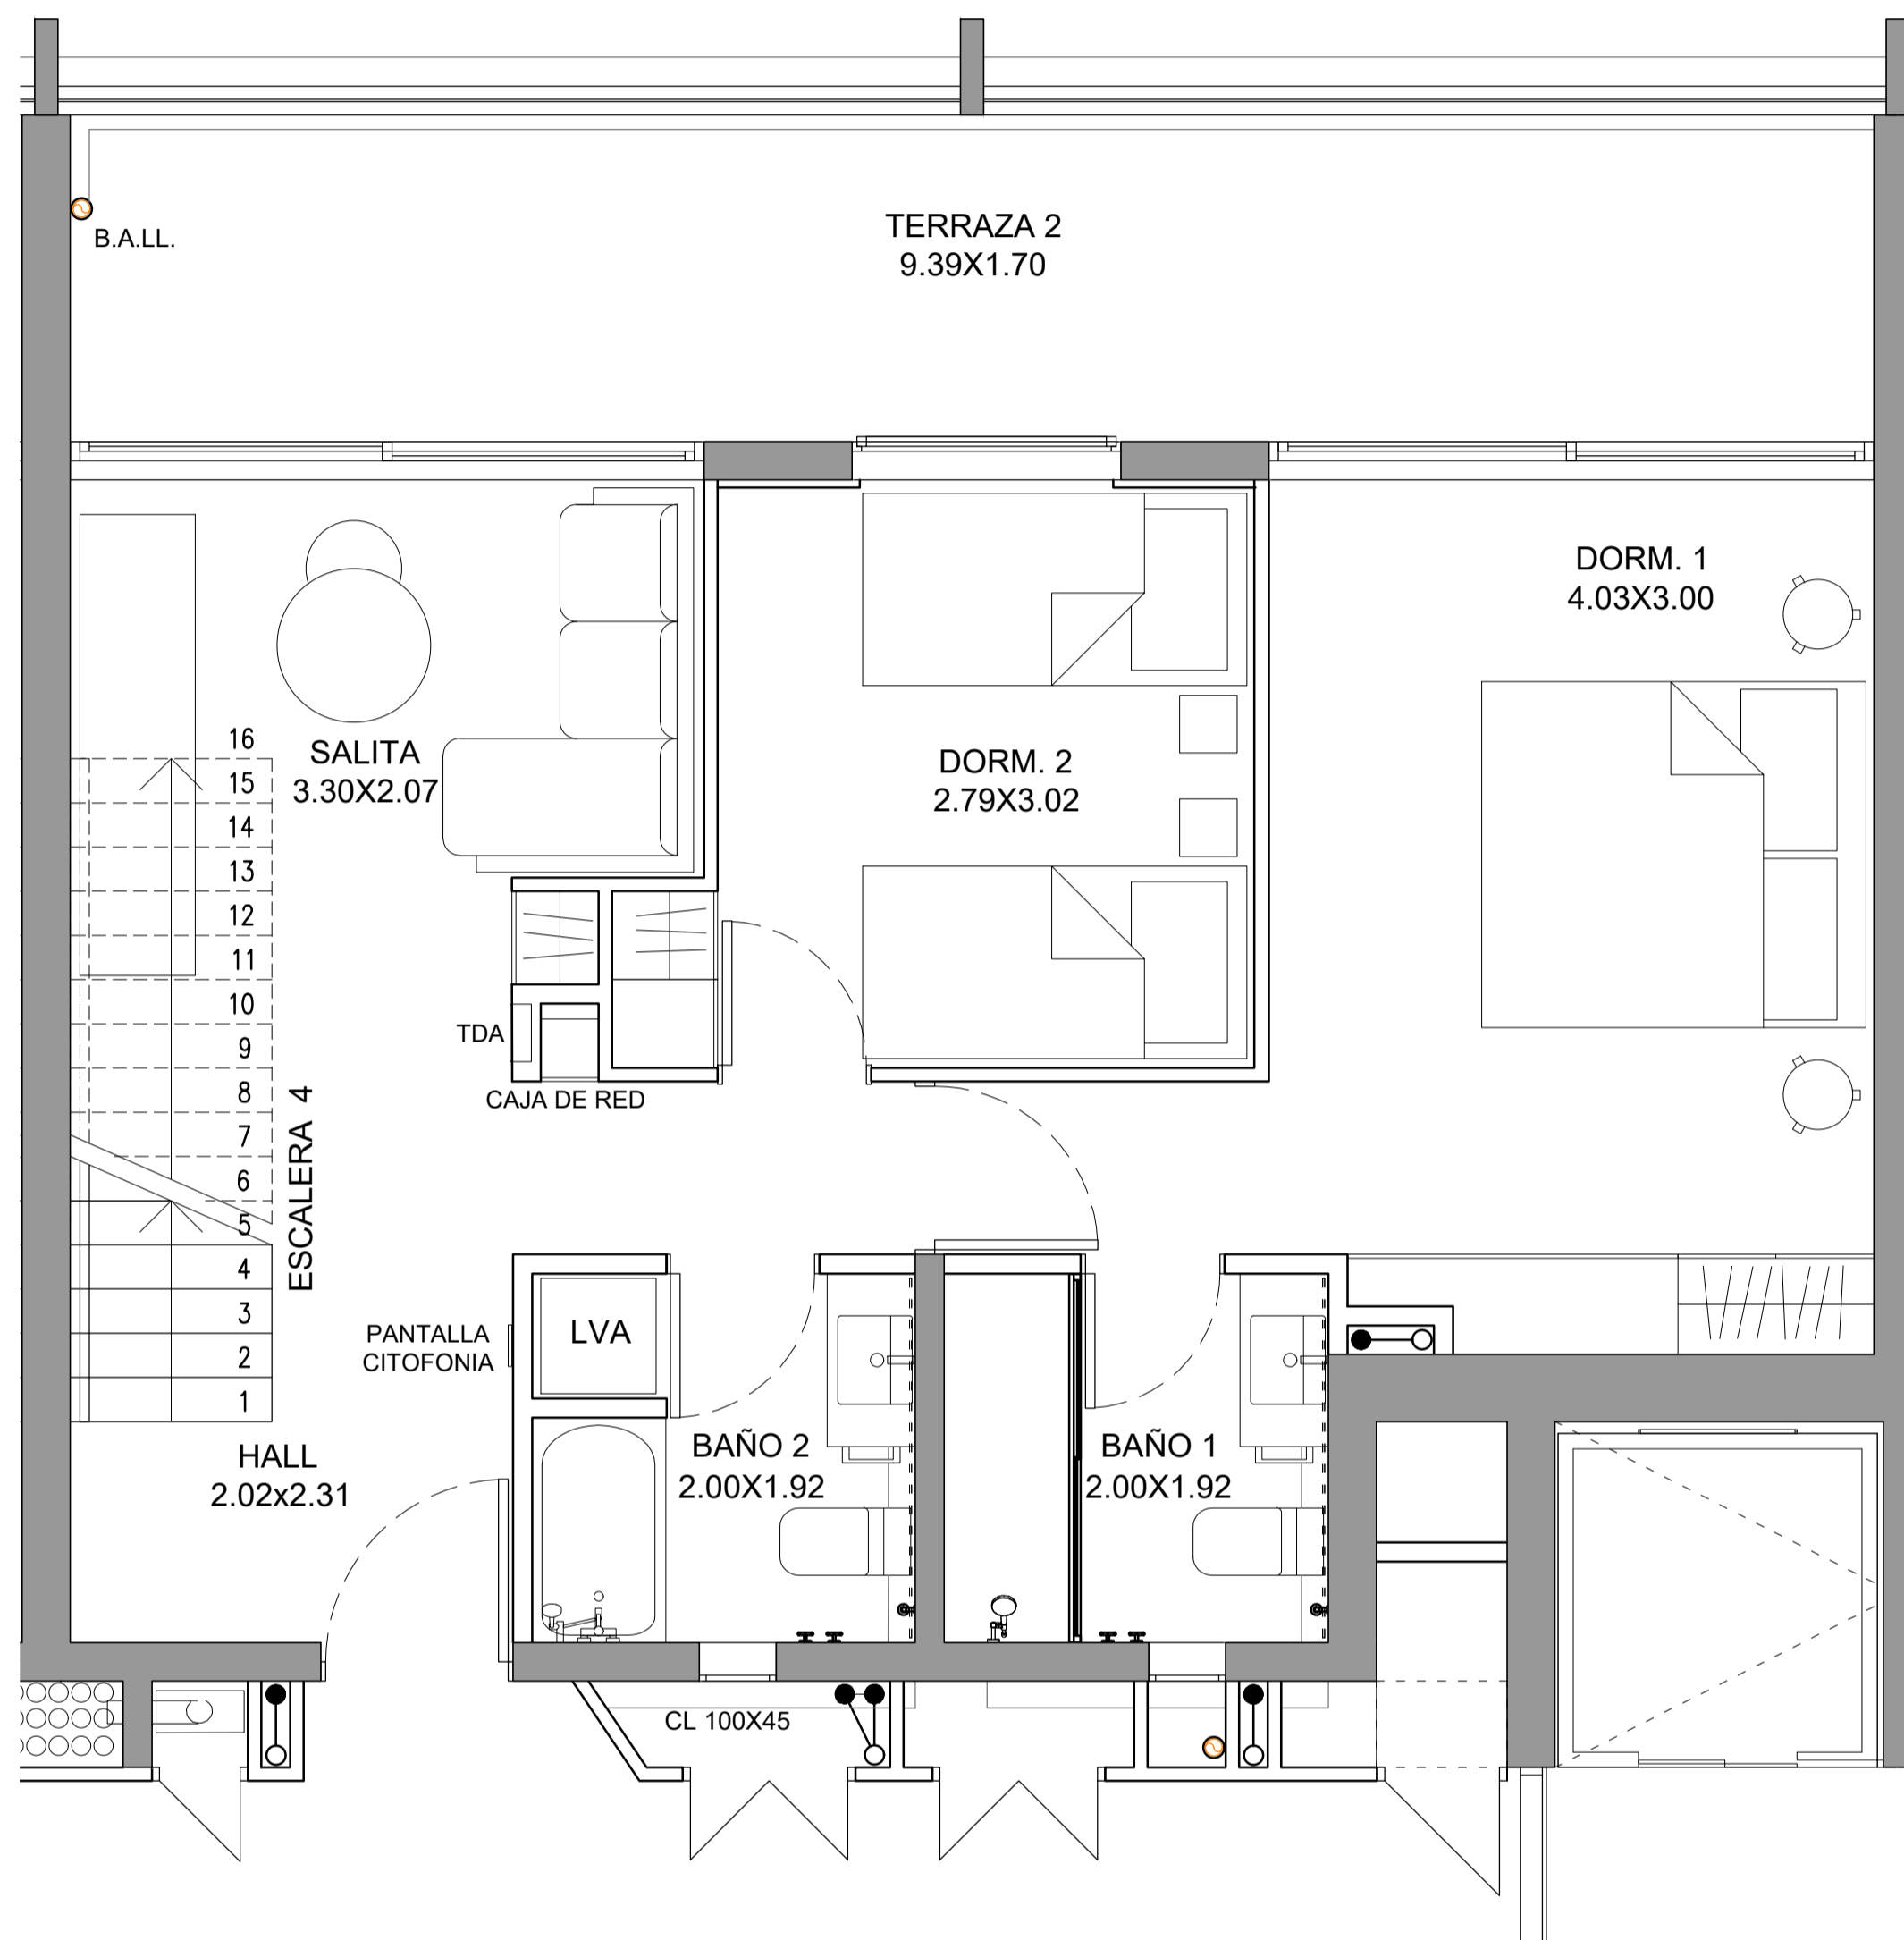


DEPARTAMENTO TIPO C1
NIVEL ACCESO

DEPARTAMENTO TIPO C1
ORIENTACION: NOR-ORIENTE
2D 2B DUPLEX

	Interior depto	Terraza	Terraza Panorámica	Total
Sup. Útil	94,95 m ²	0,00 m ²	0,00 m ²	61,75 m²
Sup. Efectiva	94,95 m ²	19,28 m ²	18,90 m ²	133,13 m²

*Superficies calculadas según cambio normativo Ley 21.014 y DDU361 correspondiente

PLANO DE UBICACION

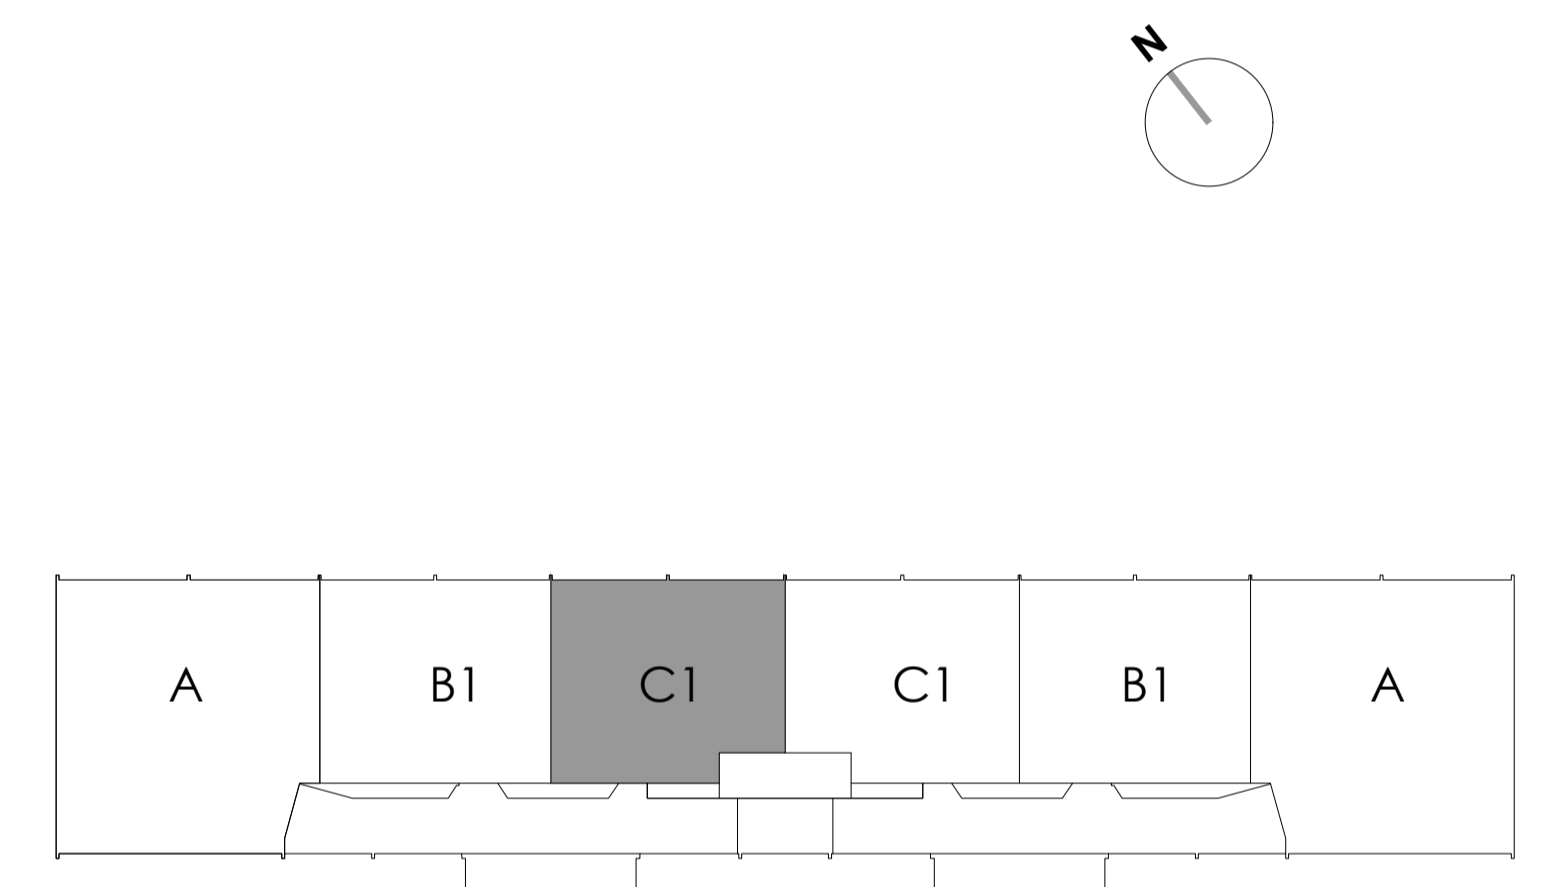

Nota: * Las dimensiones indicadas son referenciales a obra gruesa y medidos a los recintos preponderantes

PROYECTO:	CHAGUAL				CODIGO:	MM	ESCALA:	S/E	FICHA Nº:	01	REVISION:	1	VERSION:	VENTA
MATERIA:	ETAPA 1 - EDIFICIO A								5					
UBICACION:	PAPUDO													