

SUCRE

DEPTOS - ÑUÑO A



DEPTO 406

sup. m ²	útil	efectiva
interior	79.36	79.36
terrazza	0.40	16.07
total	79.76	95.43

m² ambientes

1	Living	3.03 x 3.70
2	Comedor/Cocina	5.20 x 3.22
3	Logia	1.40 x 1.66
4	Terraza 1	1.75 x 5.20
5	Dorm. principal	4.00 x 2.80
6	Baño principal	2.10 x 1.50
7	Terraza 2	1.60 x 2.83
8	Dorm. 2	4.05 x 2.43
9	Baño 2	2.10 x 1.40
10	Estar	2.10 x 2.17

Orientación Norponiente

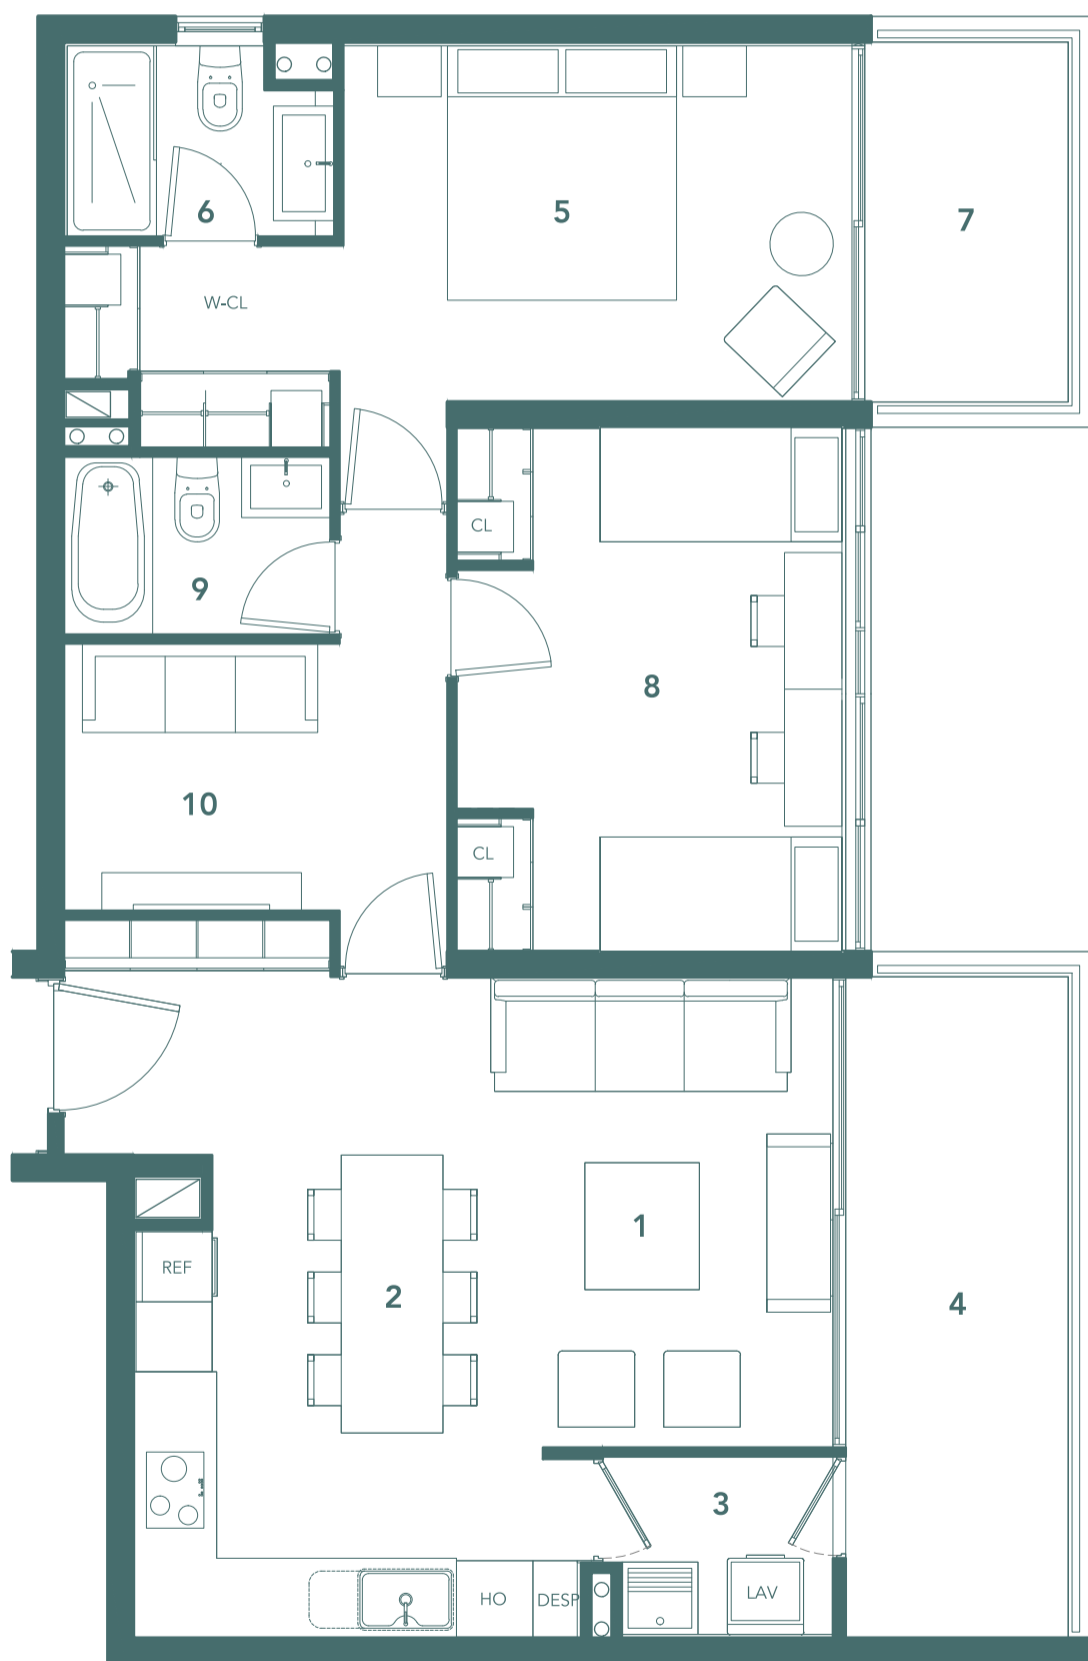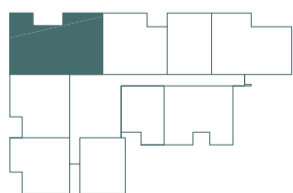

Las imágenes mostradas fueron elaboradas con fines ilustrativos y no constituyen una representación exacta de la realidad, su único objetivo es mostrar una caracterización general del proyecto y no cada uno de sus detalles. Lo anterior se informa según lo señalado en la ley N° 19.472.