

DEPARTAMENTO 101

DEPARTAMENTO 101


ORIENTACION: NORTE

1D(2C) 2B CI

	Interior depto	Terraza	Patio	Total
Sup. Útil	67,26 m2	0,00 m2	0,00 m2	67,26 m2
Sup. Efectiva	67,26 m2	20,30 m2	43,64 m2	131.20 m2

*Superficies calculadas según cambio normativo Ley 21.014 y DDU361 correspondiente

PLANO DE UBICACION

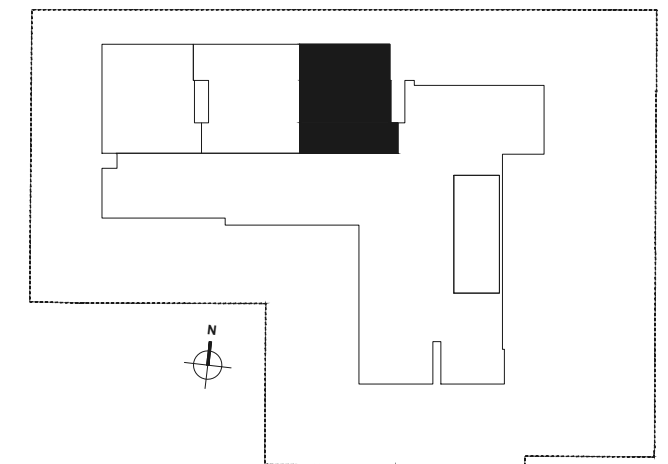

PROPIETARIO:

PATAGON LAND

PROYECTO:

EDIFICIO MAR JÓNICO

CODIGO:

MJ

ESCALA:

1/75

FICHA N°:

01

REVISION:

5

VERSION:

VENTA

MATERIA:

FICHA VENTA DEPTO 101

UBICACION:

Vitacura, Santiago.



TIERRA URBANA

ARQUITECTURA & INGENIERIA

V

Nota: * Las dimensiones indicadas son referenciales a obra gruesa y medidos a los recintos preponderantes