

# PANORAMA

DEPTOS - BOSQUES MONTEMAR, CONCÓN


## DEPTO TIPO 3

sup. m <sup>2</sup>	útil	efectiva
interior	61.77	61.77
terrace/logia	0	8.94
<b>total</b>	<b>61.77</b>	<b>70.71</b>


### m<sup>2</sup> ambientes

1	Cocina	3.38 x 2.50
2	Estar	4.48 x 2.87
3	Terraza	3.20 x 2.40
4	Dormitorio 1	3.18 x 2.91
5	Dormitorio 2	2.60 x 2.45
6	Baño 1	2.09 x 1.50
7	Baño 2	1.91 x 1.50

Orientación Nororiente

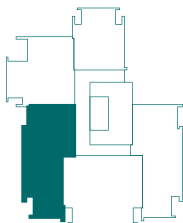

**PATAGONLAND**  
INMOBILIARIA

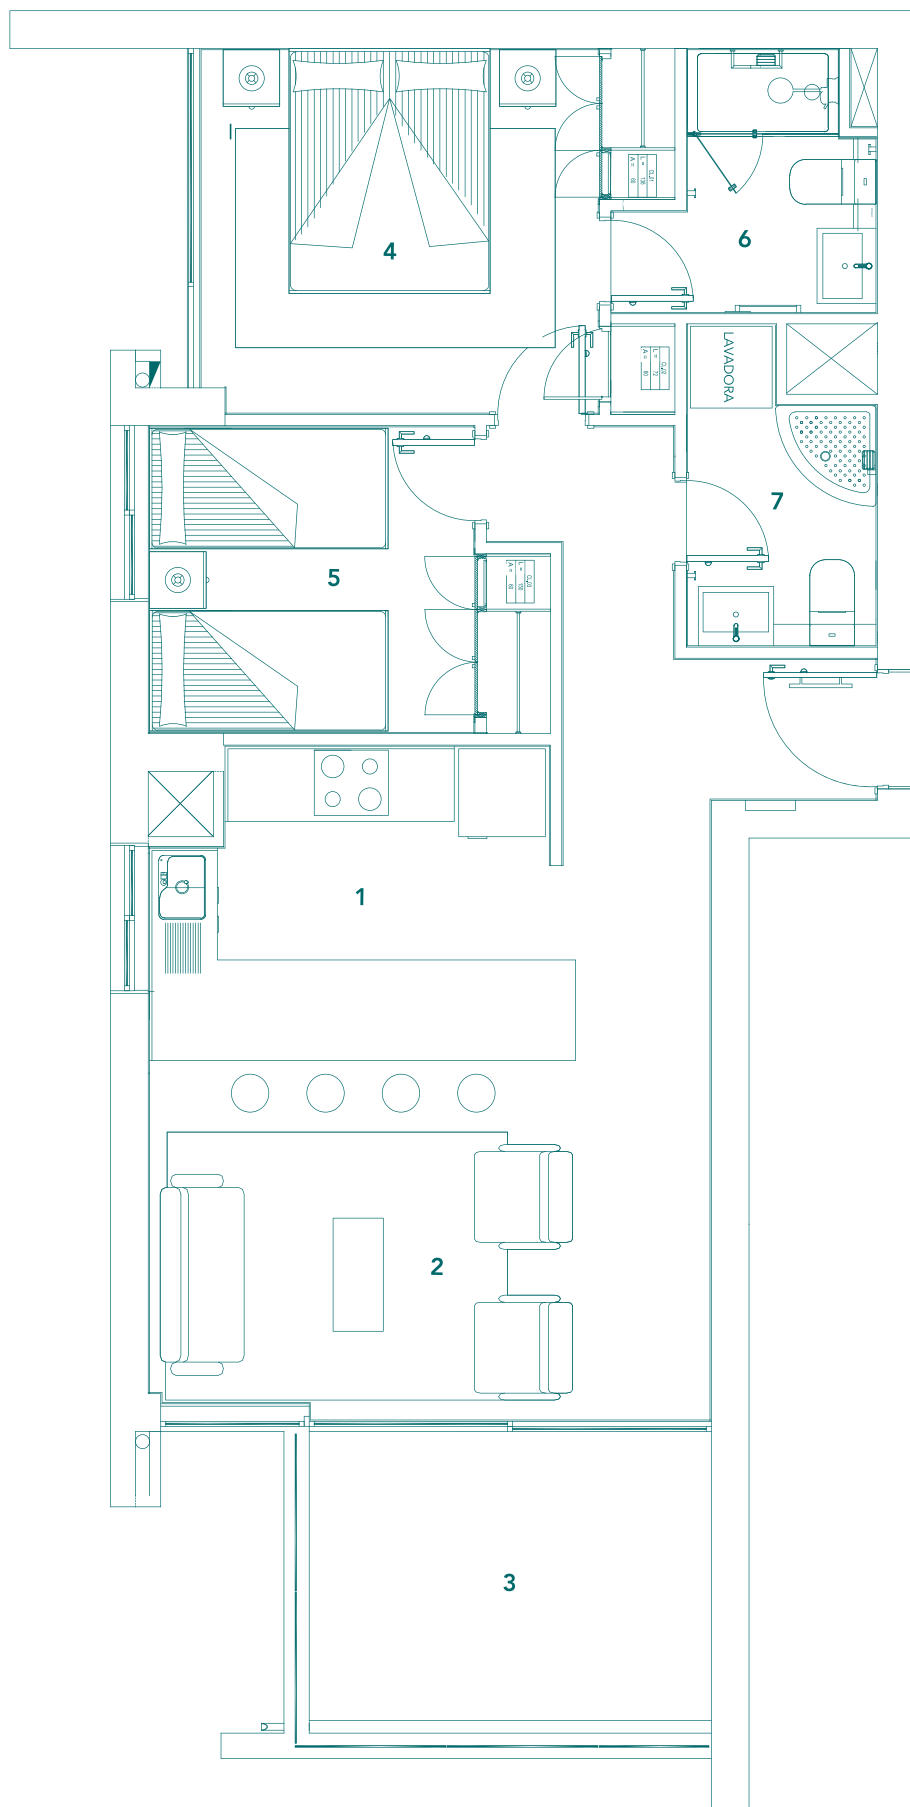

Las imágenes mostradas fueron elaboradas con fines ilustrativos y no constituyen una representación exacta de la realidad, su único objetivo es mostrar una caracterización general del proyecto y no cada uno de sus detalles. Lo anterior se informa según lo señalado en la ley N° 19.472.

