

PANORAMA

DEPTOS - BOSQUES MONTEMAR, CONCÓN


DEPTO TIPO 5

sup. m ²	útil	efectiva
interior	62.30	62.30
terracea/logia	0	8.94
total	62.30	71.24


m² ambientes

1	Cocina	3.19 x 2.44
2	Estar	4.48 x 2.72
3	Terraza	3.20 x 2.40
4	Dormitorio 1	3.18 x 2.91
5	Dormitorio 2	2.63 x 2.45
6	Baño 1	2.09 x 1.50
7	Baño 2	1.91 x 1.50

Orientación Norponiente

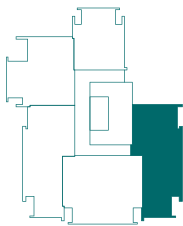

PATAGONLAND
INMOBILIARIA

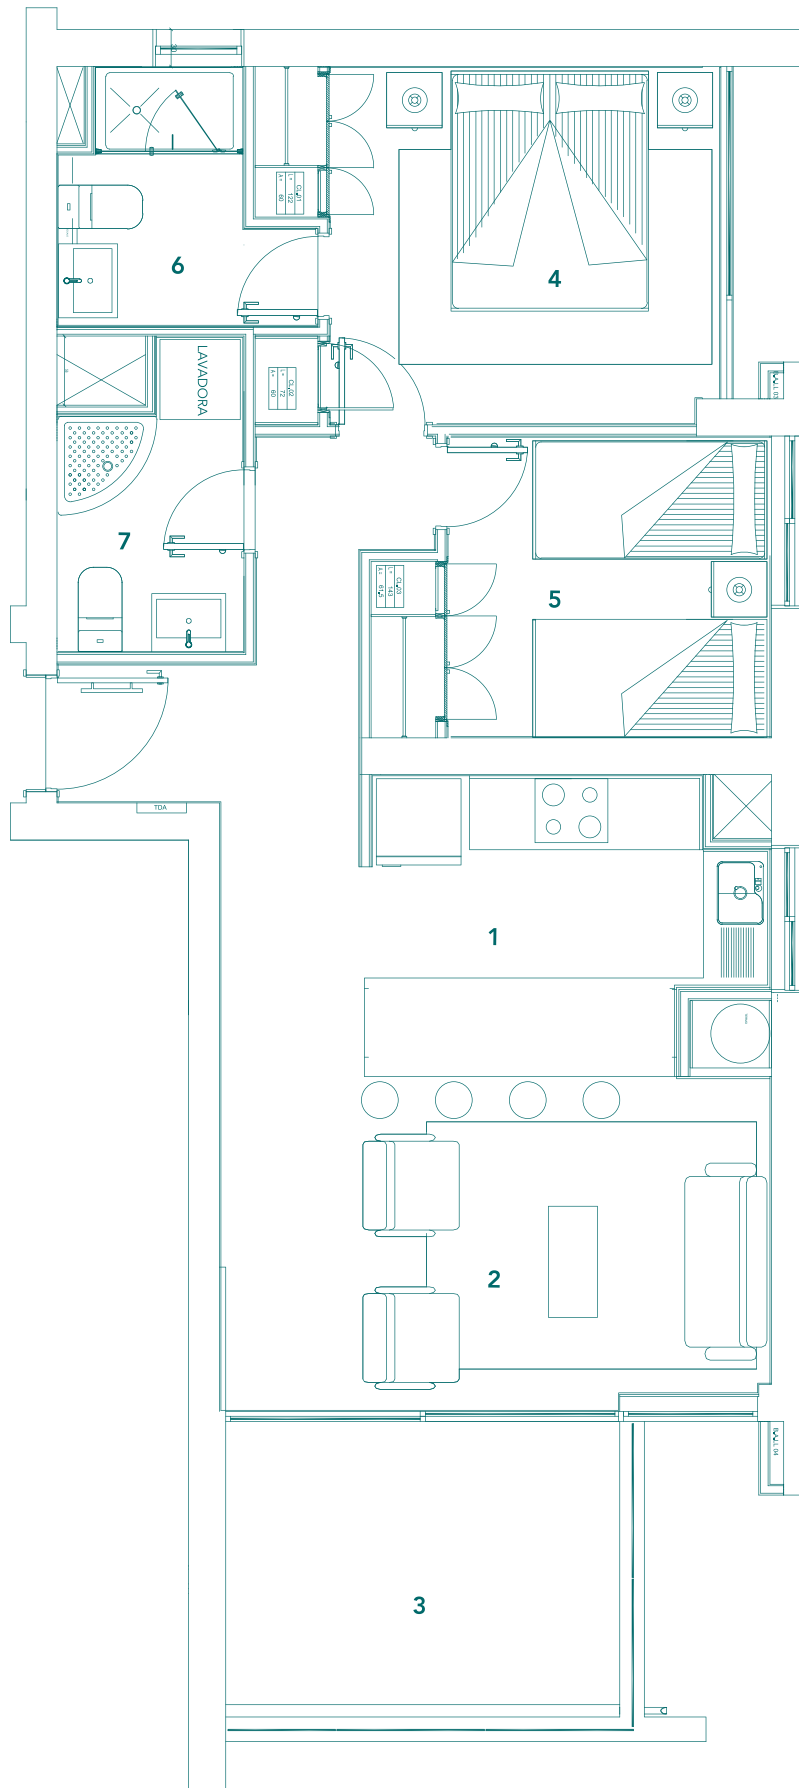

Las imágenes mostradas fueron elaboradas con fines ilustrativos y no constituyen una representación exacta de la realidad, su único objetivo es mostrar una caracterización general del proyecto y no cada uno de sus detalles. Lo anterior se informa según lo señalado en la ley N° 19.472.

