

PORTOFINO

DEPTOS - LAS CONDES


DEPARTAMENTO 302 al 902

Orientación Sur Oriente
3D-3B-ES


sup. m ²	útil	efectiva
interior	122,98	122,98
terrace	0	17,72
loggia	2,05	4,10
total	125,03	144,80

m² ambientes

1	Dormitorio 1	3,12 x 4,29
2	Dormitorio 2	2,69 x 2,70
3	Dormitorio 3	2,69 x 2,70
4	W. Closet	2,15 x 3,06
5	Estar	2,20 x 4,29
6	Baño 1	2,00 x 2,13
7	Baño 2	1,49 x 2,14
8	Baño Visitas	1,24 x 1,45
9	Living / Comedor	3,99 x 6,50
10	Cocina	2,40 x 5,26
11	Loggia	1,70 x 2,40

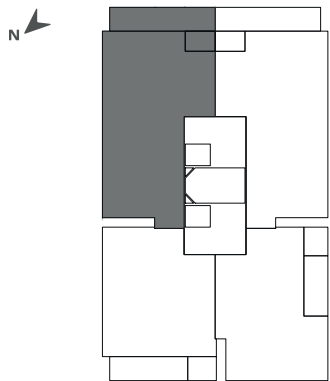

PATAGONLAND
INMOBILIARIA

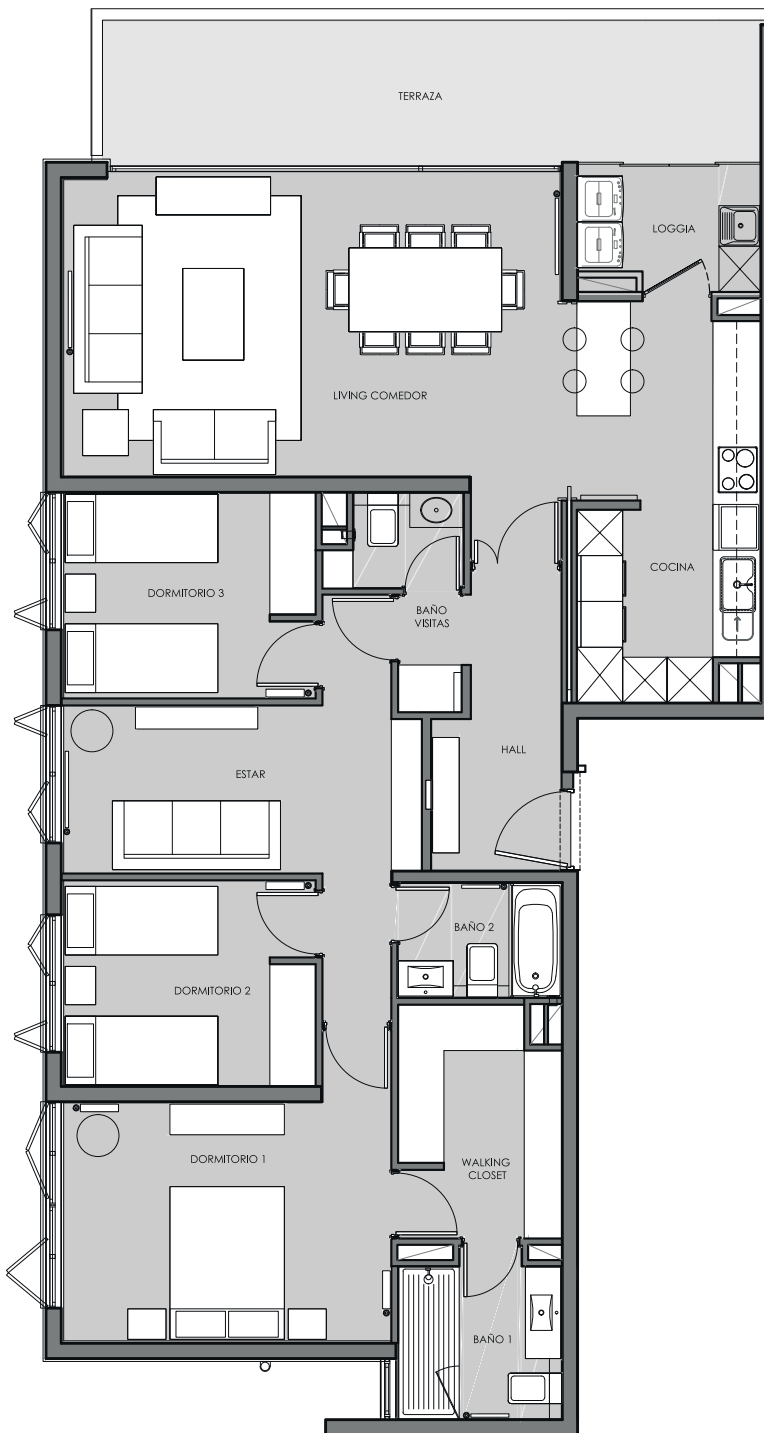

Las imágenes mostradas fueron elaboradas con fines ilustrativos y no constituyen una representación exacta de la realidad, su único objetivo es mostrar una caracterización general del proyecto y no cada uno de sus detalles. Lo anterior se informa según lo señalado en la ley N° 19.472. Las dimensiones indicadas son referenciales a la obra gruesa

PORTOFINO

DEPTOS - LAS CONDES