


NOTA:
 -NPT No. 0,00 CORRESPONDE AL NIVEL 99,75 DEL PLANO TOPOGRÁFICO.
 -TODAS LAS MEDIDAS SERÁN VERIFICADAS EN OBRA.
 -LAS MEDIDAS ACOTADAS PREVALECE SOBRE EL DIBUJO.

REVISIÓN		
FECHA	VERSION DEL PROYECTO	DIBUJO

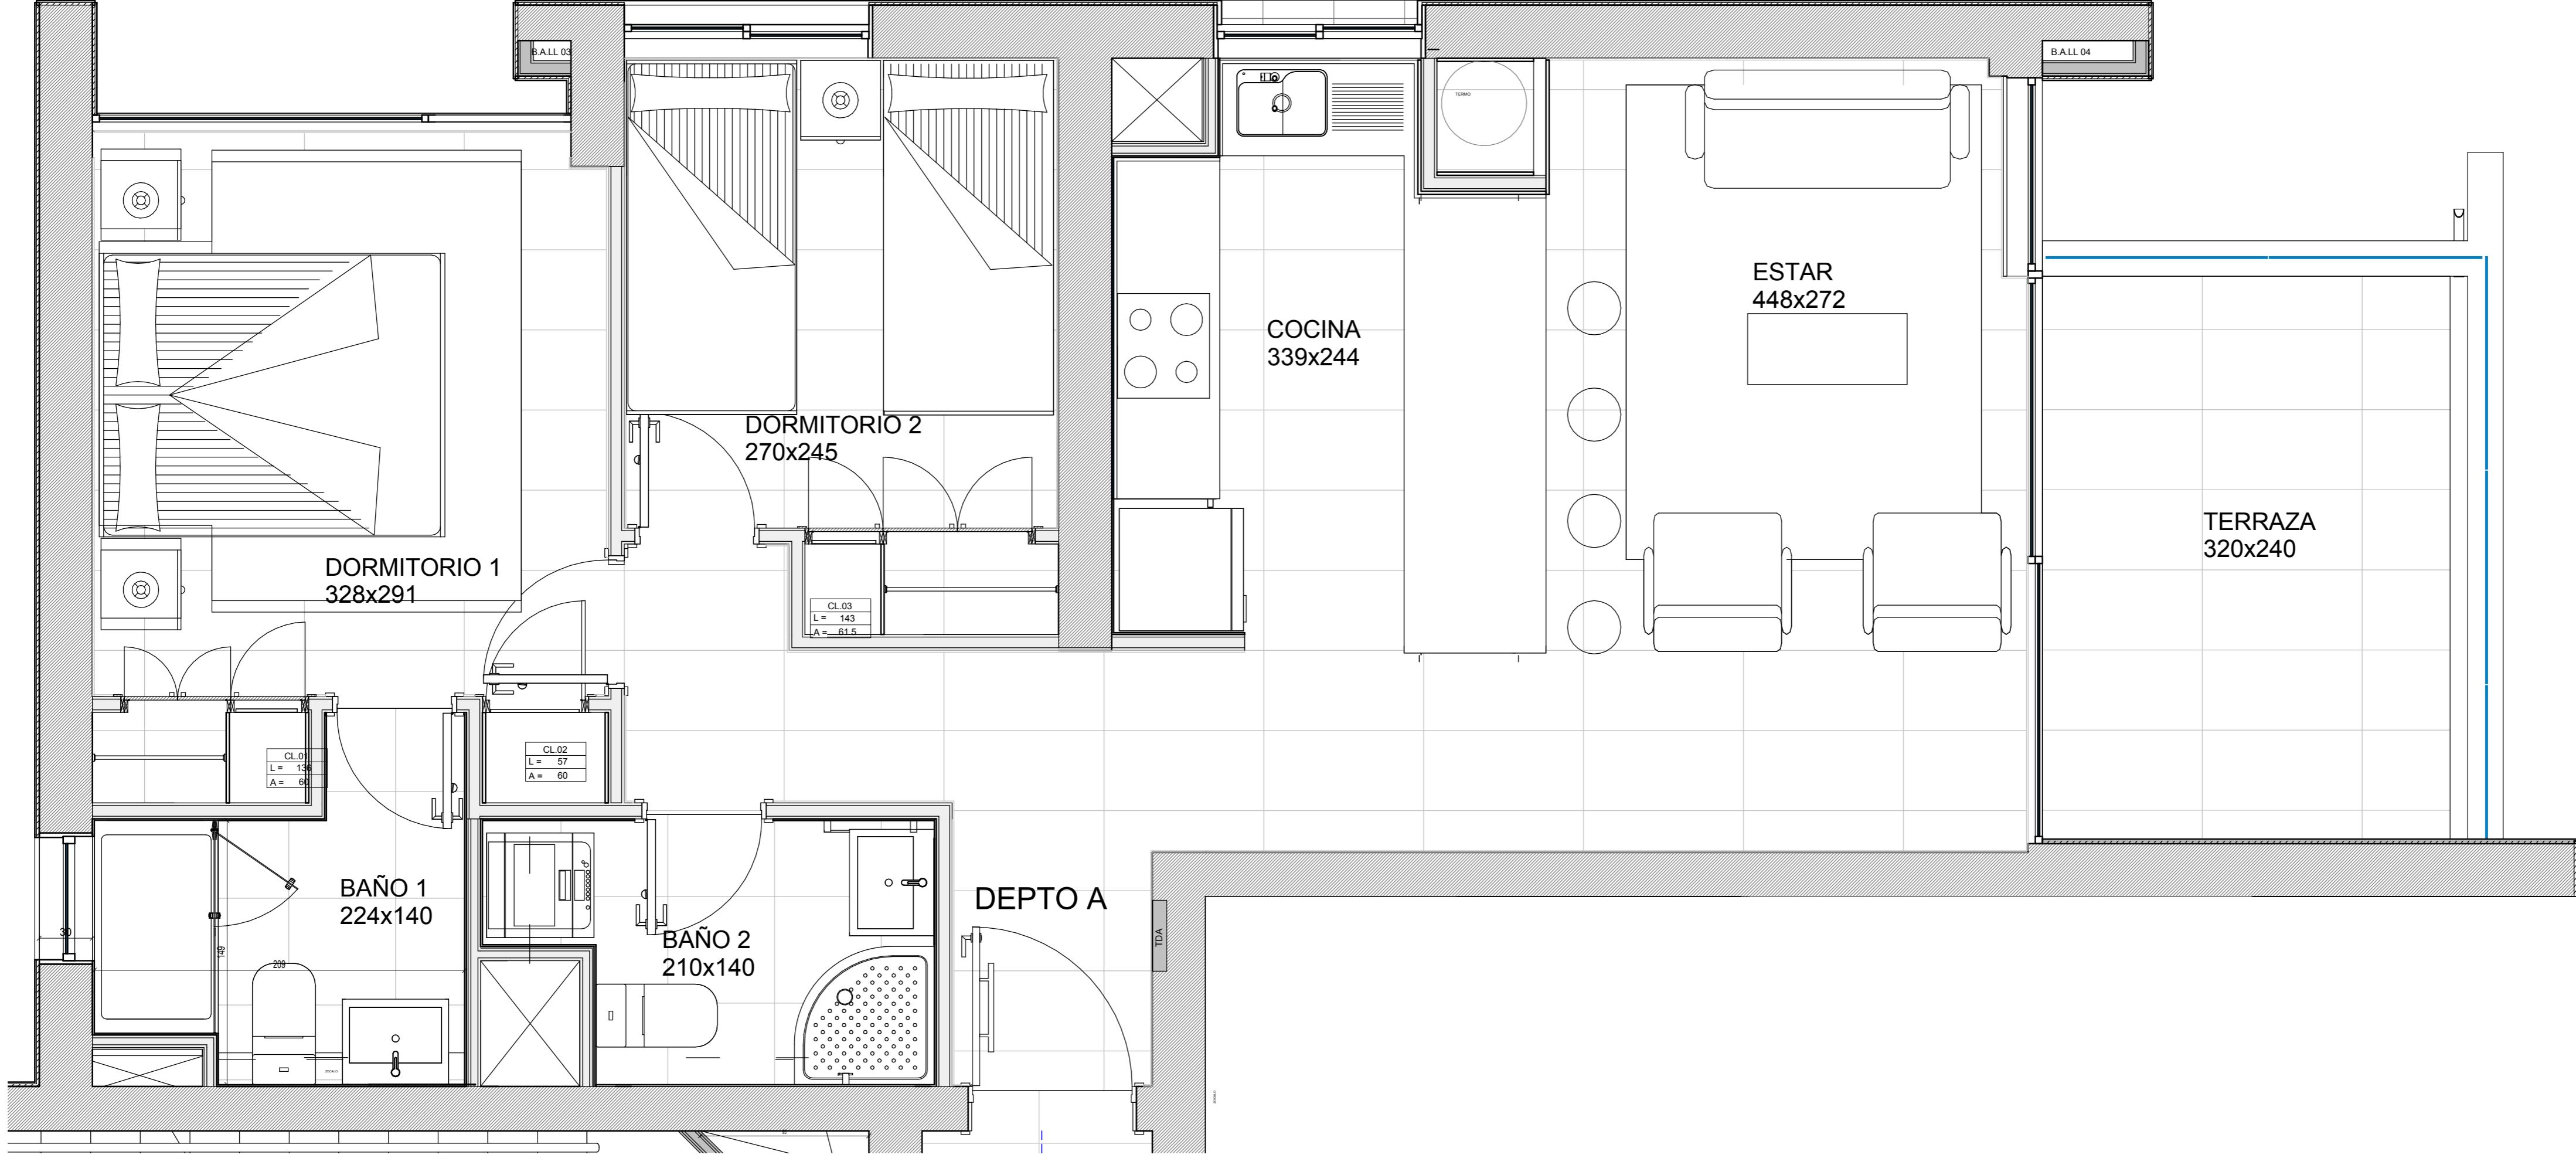

DEPTO. TIPO 5
 ESCALA: 1 : 25



AV. SANTA LUISA 436, REÑACA, VIÑA DEL MAR
 FON: 56-022-2117244/56-032-2111343
 E-mail: proyectos@vivancoarqu.cl

CAROLINA ZABALAGA KUKULJAN
 ARQUITECTA COLABORADOR

ART. 1.2.1. O.G.U.y C.
 CONSTRUCTOR

FRANCISCO VIVANCO FIERRO
 RUT: 7.907.851-4
 ARQUITECTO

PROPIETARIO
 INMOBILIARIA EBRO LIMITADA
 RUT: 76.089.397-8

REPRESENTANTE LEGAL
 RUT: 10.311.026-2
 Raimundo Delano Abbott

REPRESENTANTE LEGAL
 RUT: 14.123.218-5
 José Luis Delano Wéndez

PROYECTO:
EDIFICIO DUNAS DE MONTEMAR

DIRECCIÓN: 453/485, PINARES DE MONTEMAR, CON COM.
 LAS CINERARIAS 6037-7 / 6037-8
 ESCALA: 1 : 25

CONTENIDO:
DEPTO TIPO 5 PISO 2 AL 22

LAMINA:	REVISIÓN:
PL-V 05	R1

DIBUJO: Autor
 CODIGO:
 FORMATO: 70x60cm
 FECHA: 15-02-2018

P.O.N.